


AMENAGEMENT DE SECURITE DE LA RD 1092 ET LA RD 35

PLAN MASSE DE LA RD 1092




AMENAGEMENT DE SECURITE DE LA RD 1092 ET LA RD 35

PLAN MASSE DE LA RD 35

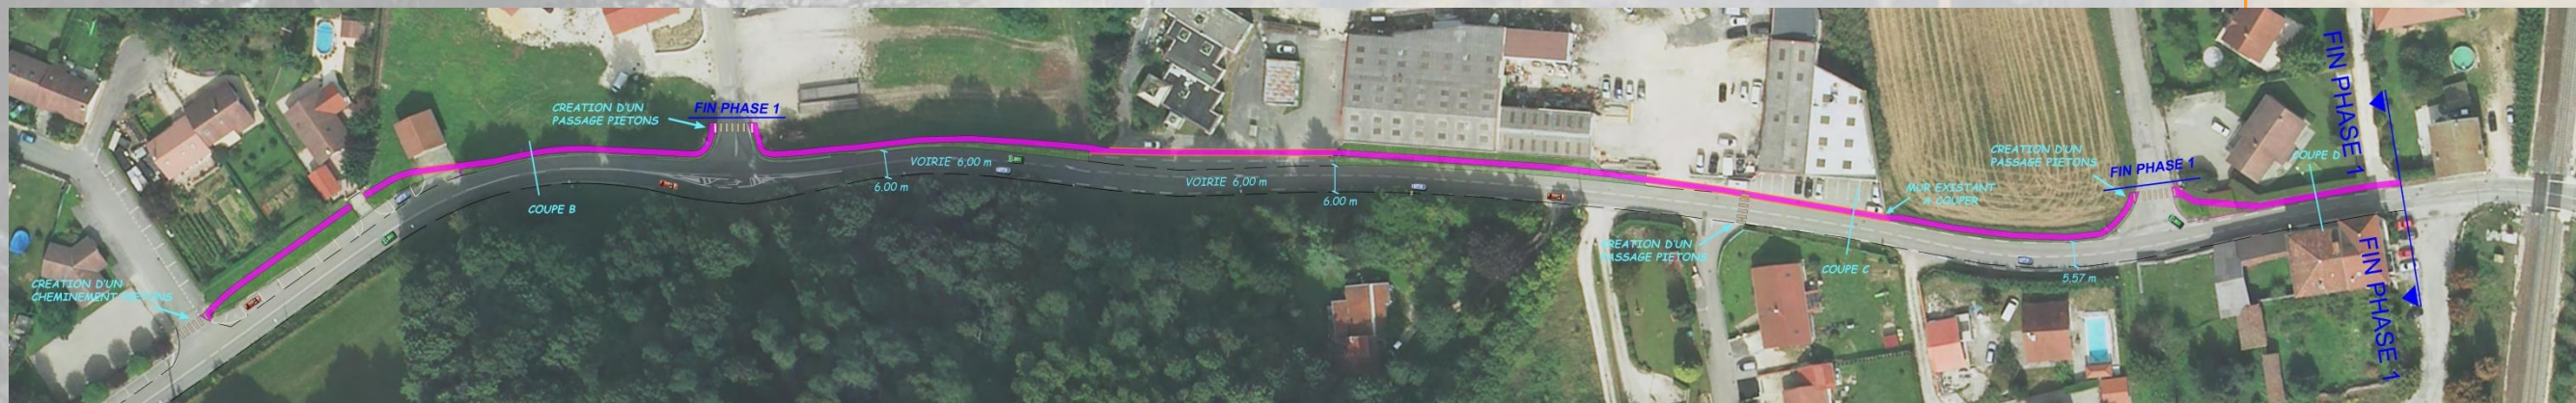

AMENAGEMENT DE SECURITE DE LA RD 1092 ET LA RD 35

PLAN MASSE DE LA RD 35

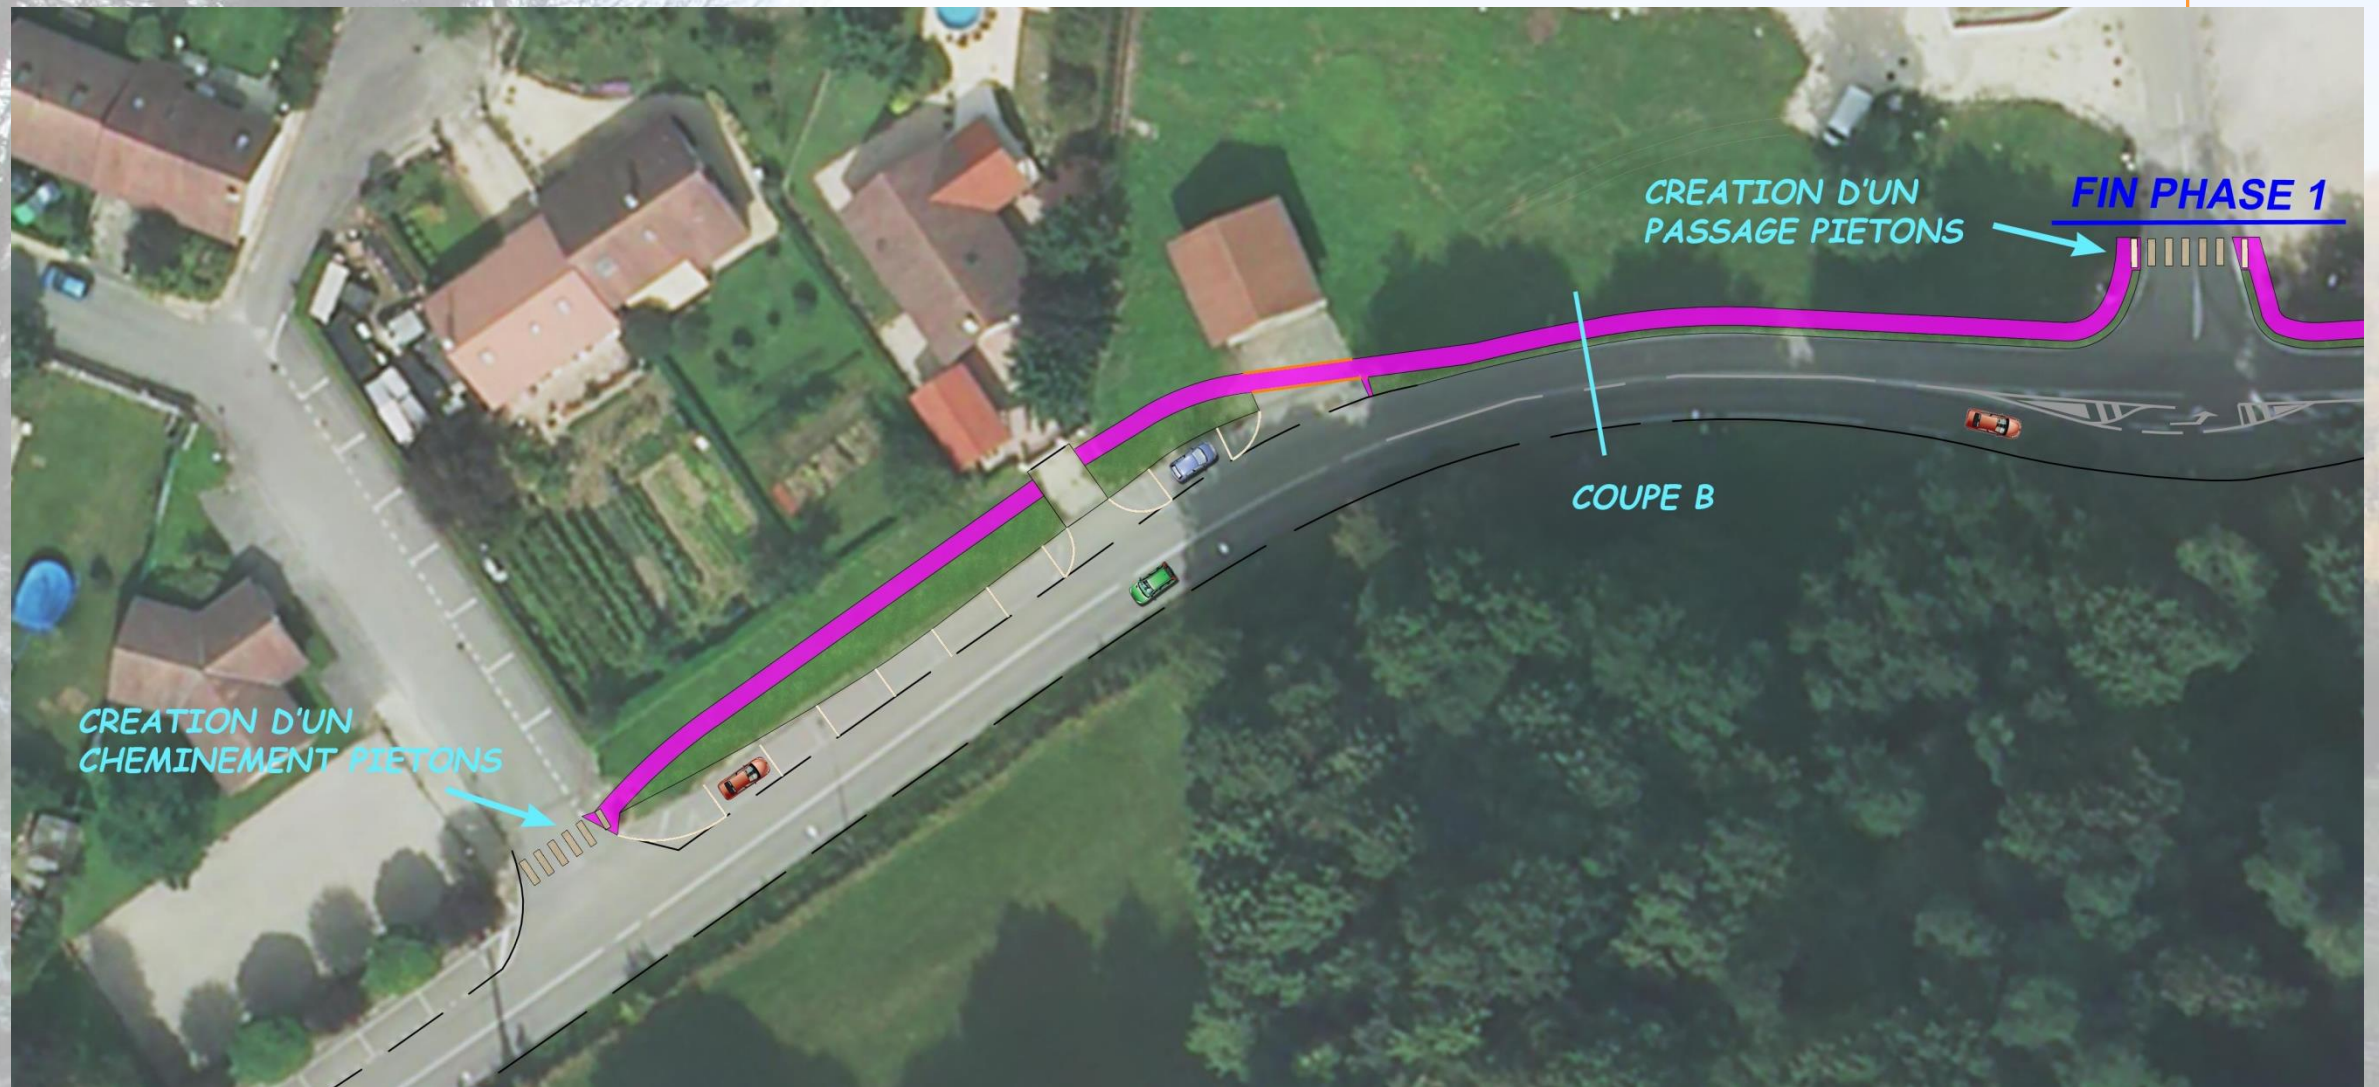


AMENAGEMENT DE SECURITÉ DE LA RD 1092 ET LA RD 35

COUPE DE PRINCIPE SUR LA RD 35

Légende :

- Enrobés
- Surface engazonnée




Axe voirie

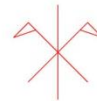

Rampants




Enrobé existant

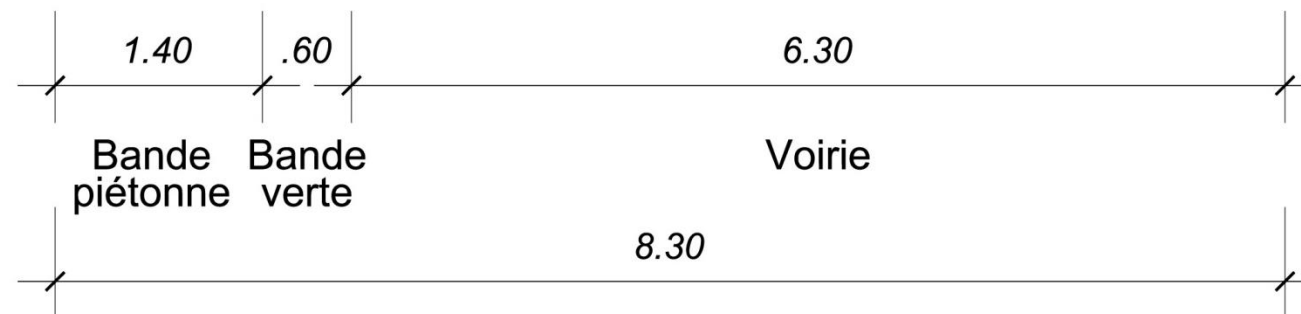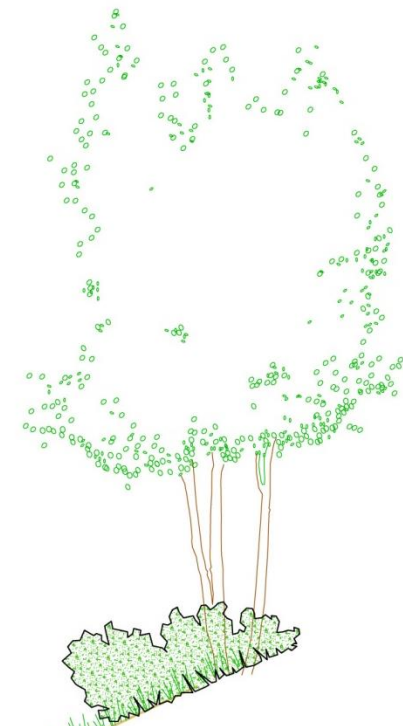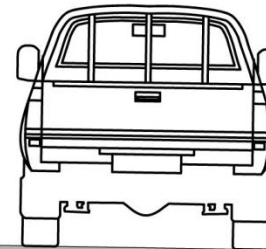

COUPE B


AMENAGEMENT DE SECURITE DE LA RD 1092 ET LA RD 35

PLAN MASSE DE LA RD 35

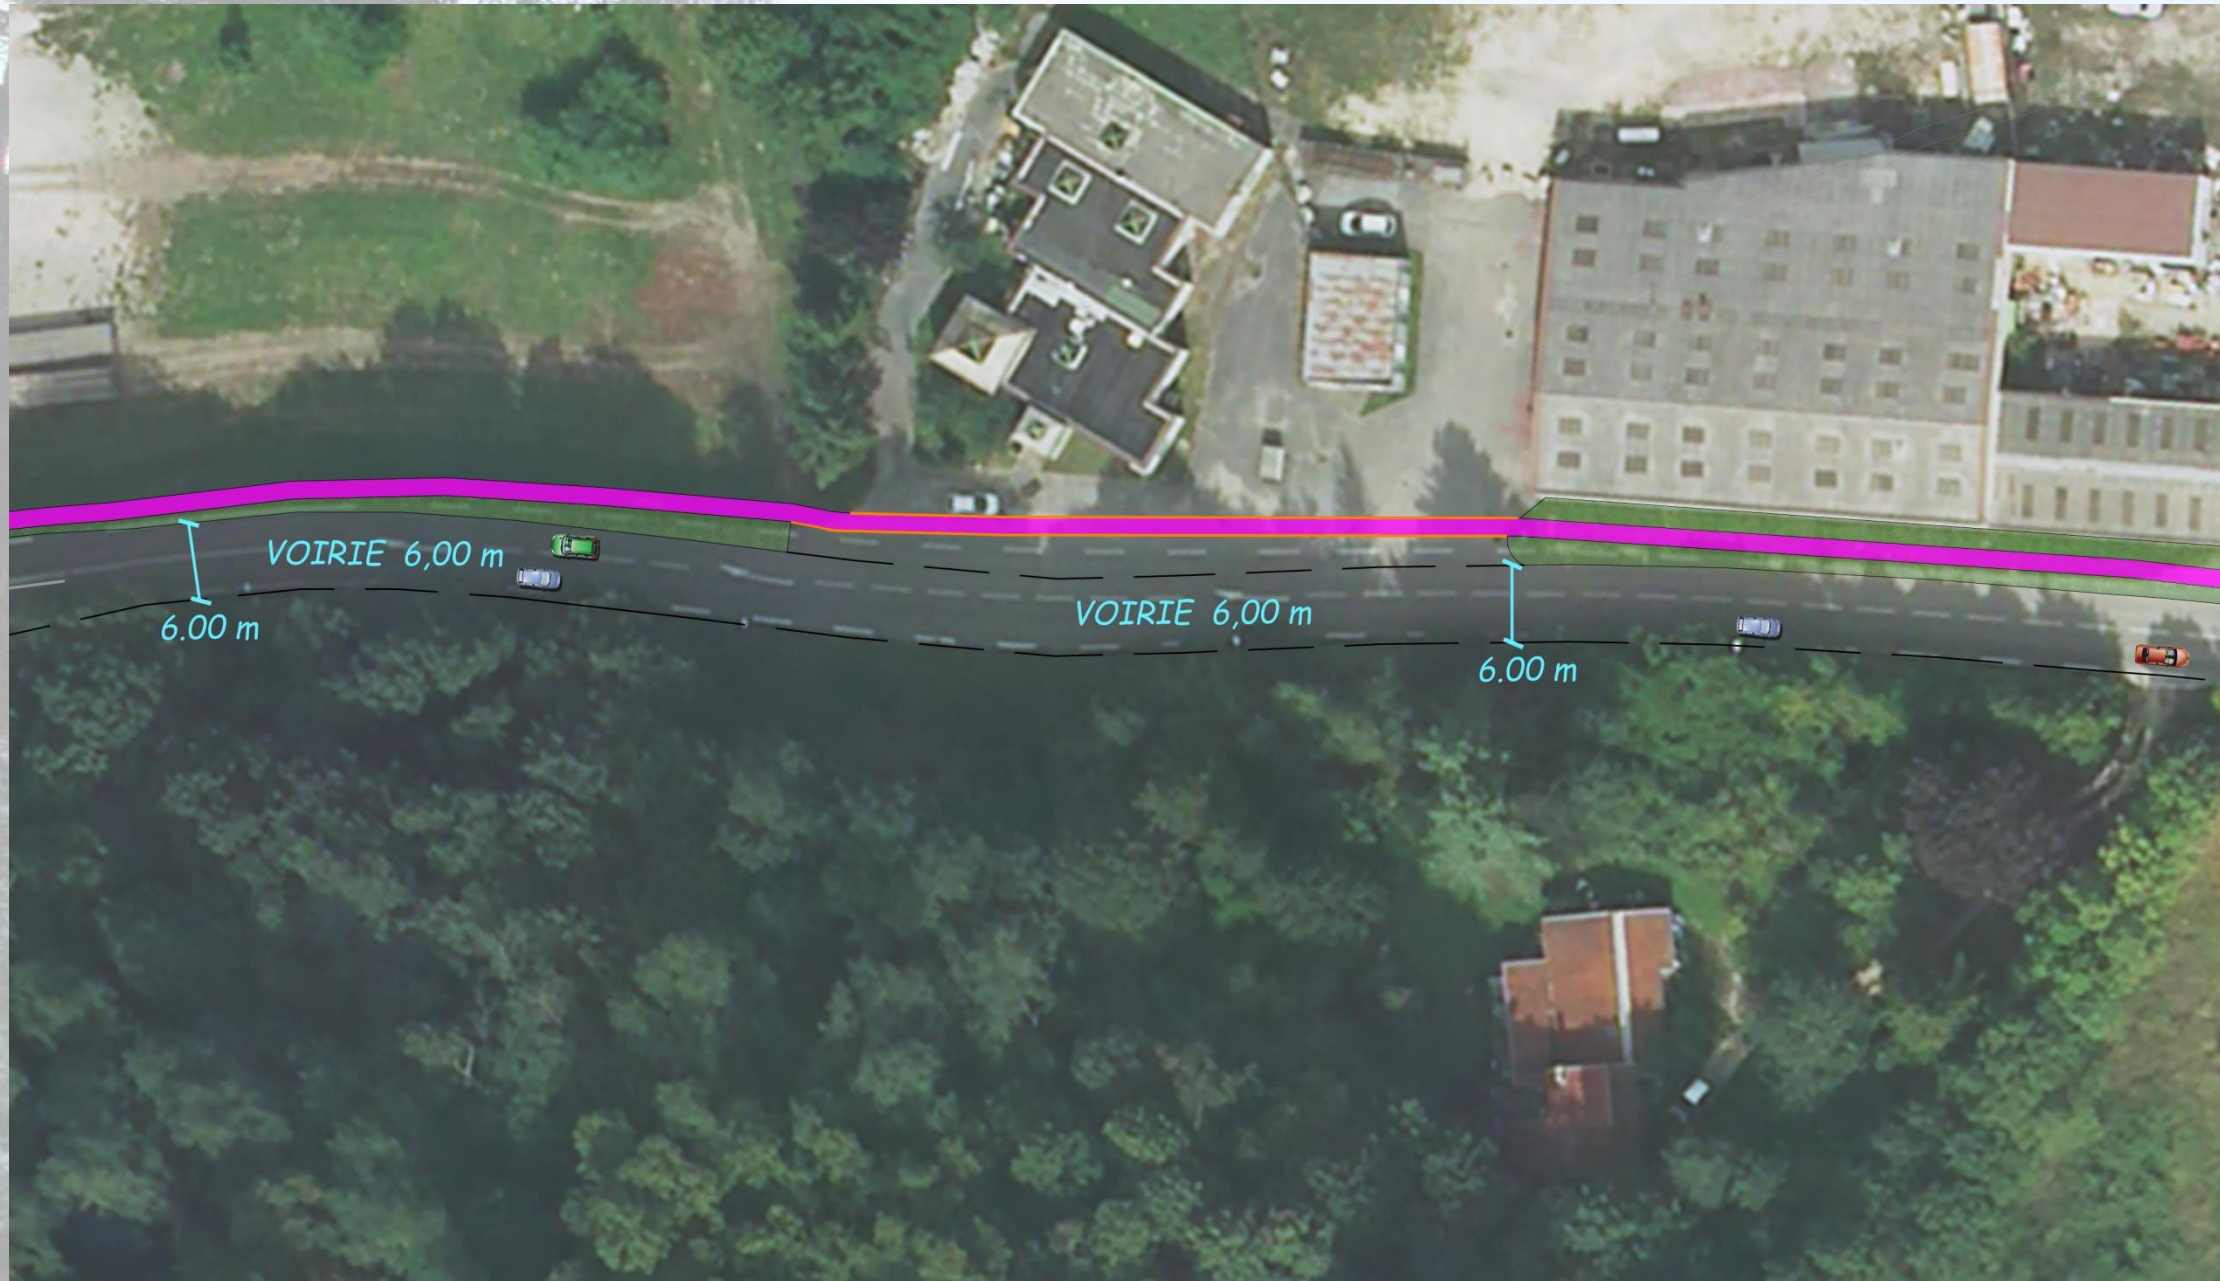


AMENAGEMENT DE SECURITE DE LA RD 1092 ET LA RD 35

PLAN MASSE DE LA RD 35

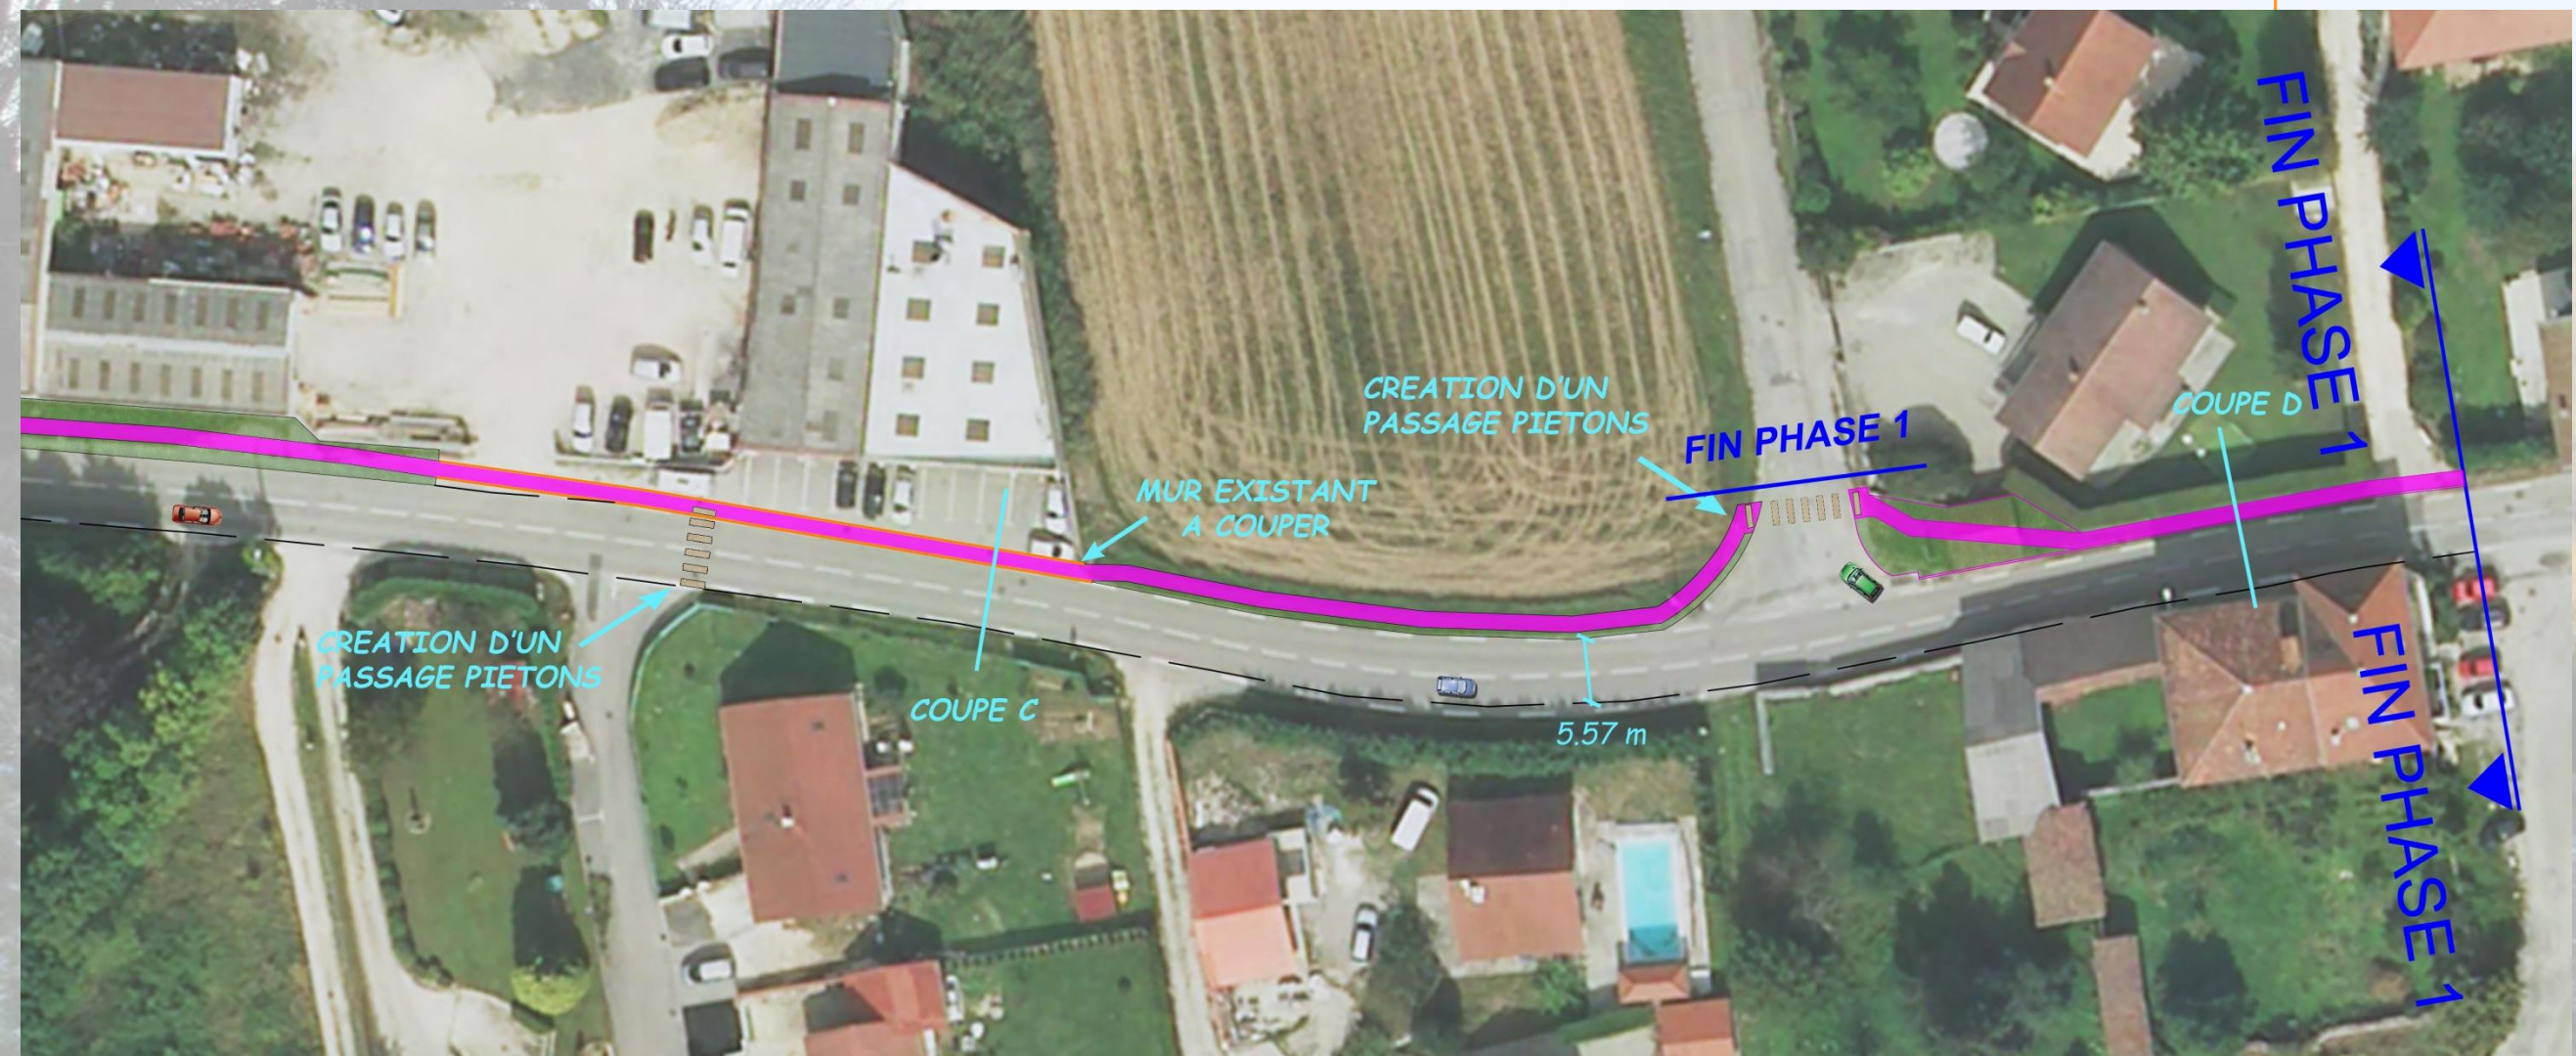

AMENAGEMENT DE SECURITE DE LA RD 1092 ET LA RD 35

COUPE DE PRINCIPE SUR LA RD 35

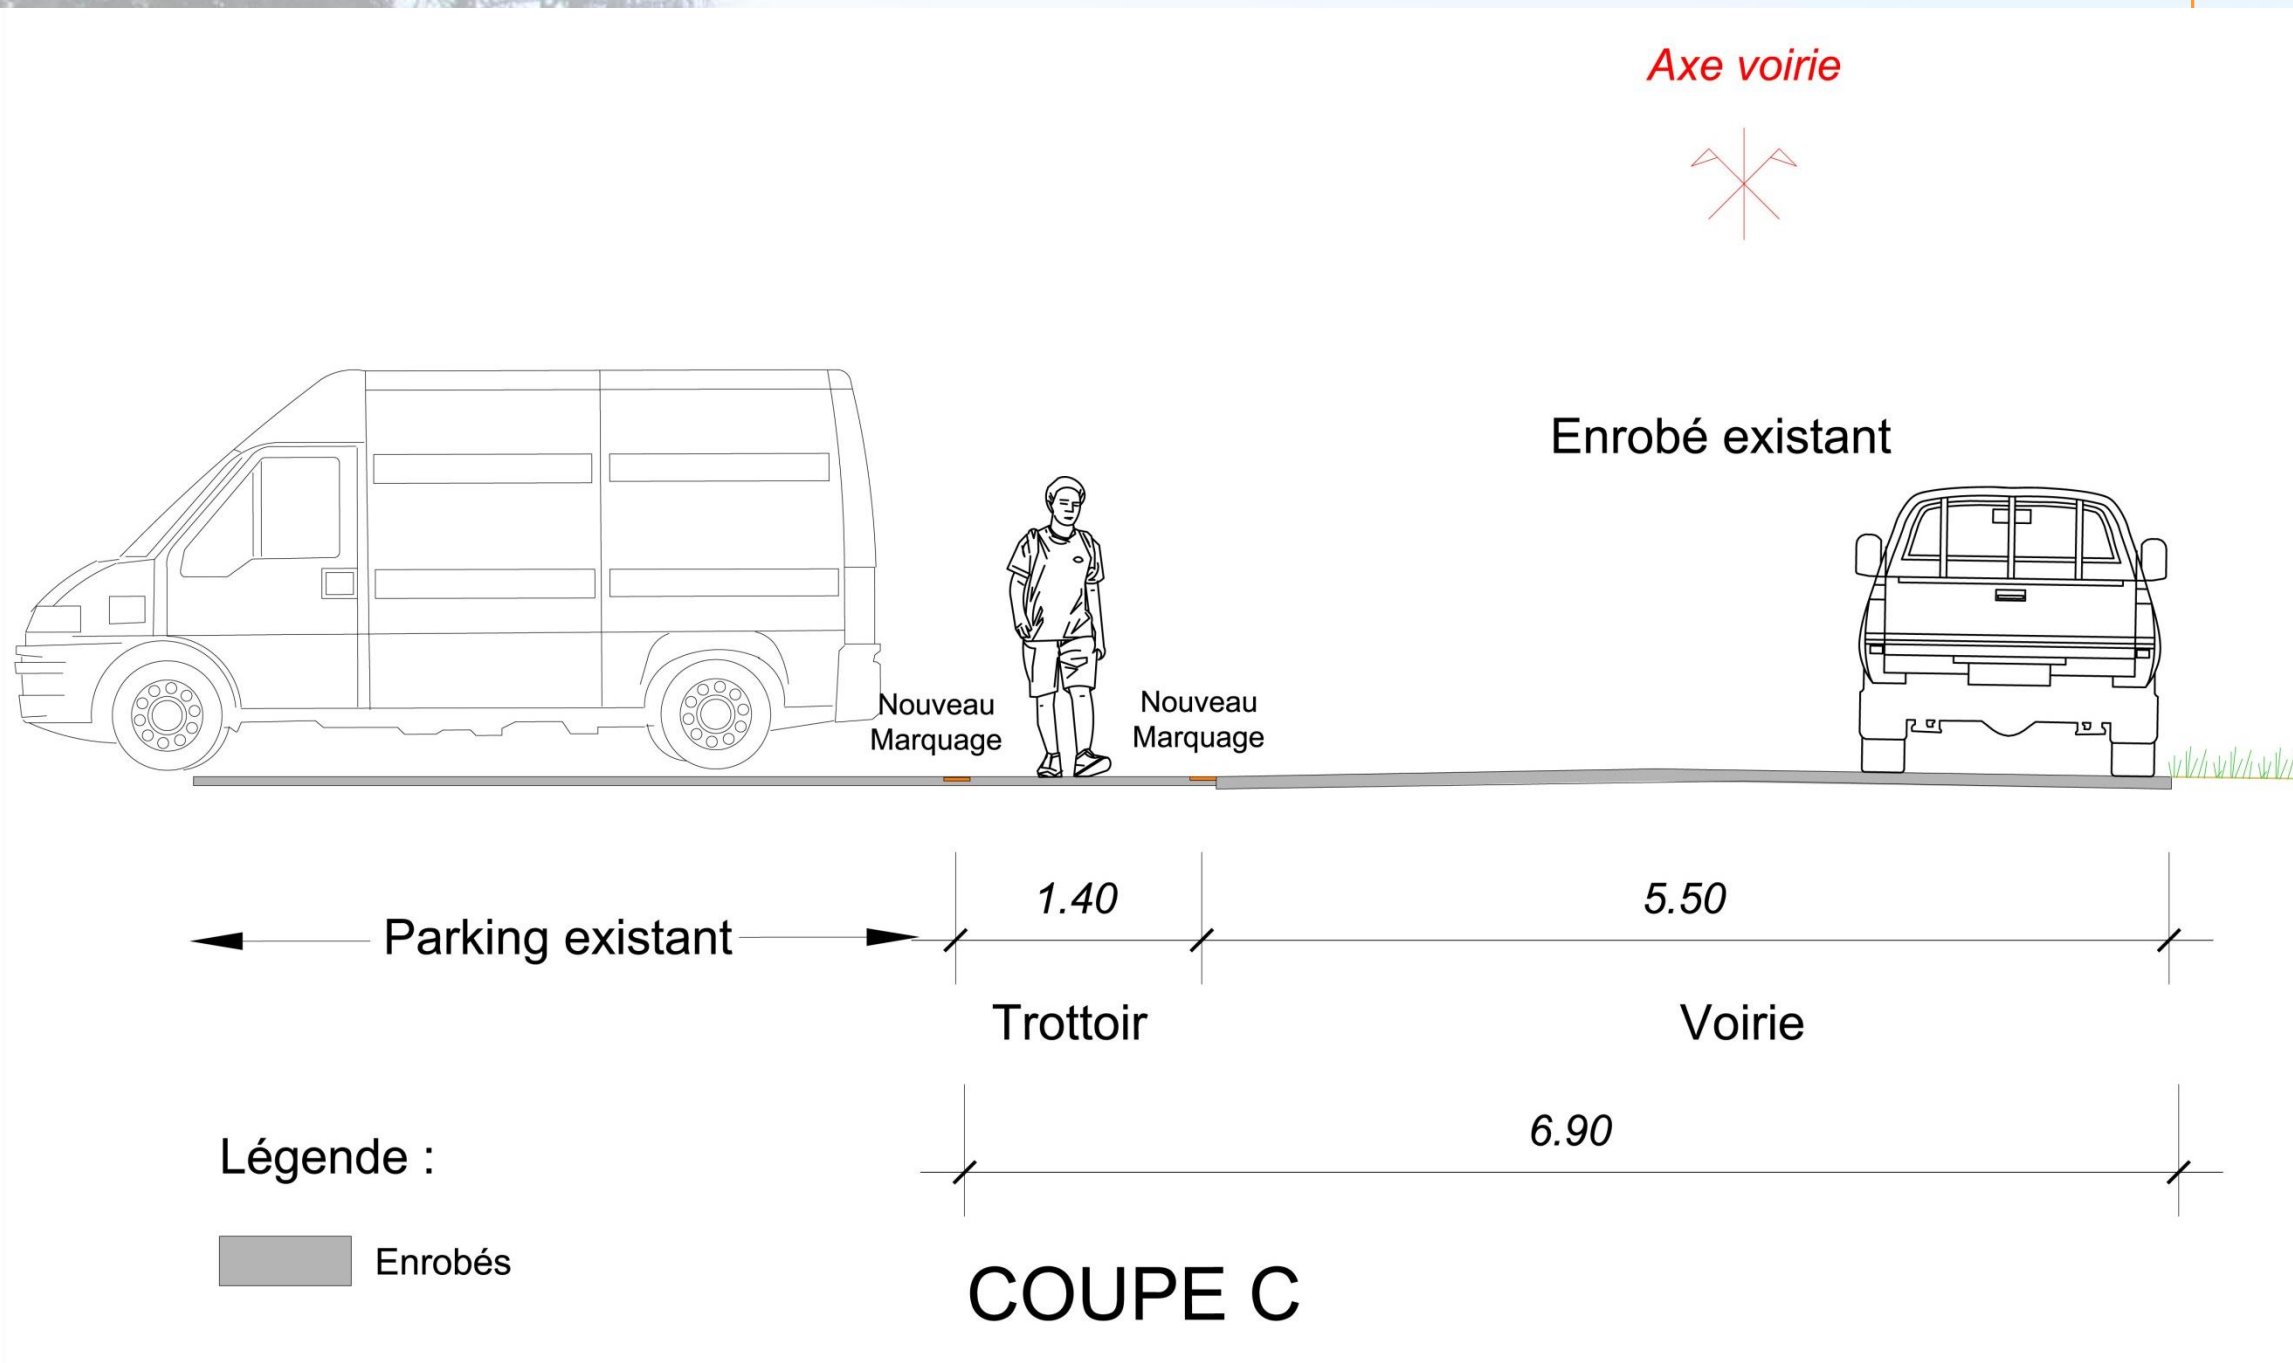

COUPE DE PRINCIPE SUR LA RD 35

