

COMMUNE DE L'ALBENC

Lieu-dit : "Route de la Gare"

DOSSIER DE DEMANDE DE SUBVENTION


Aménagements de sécurité RD35

Secteur 5

du 12 Février 2019

ECHELLE 1/250

Ref : SG1803811_ESQ

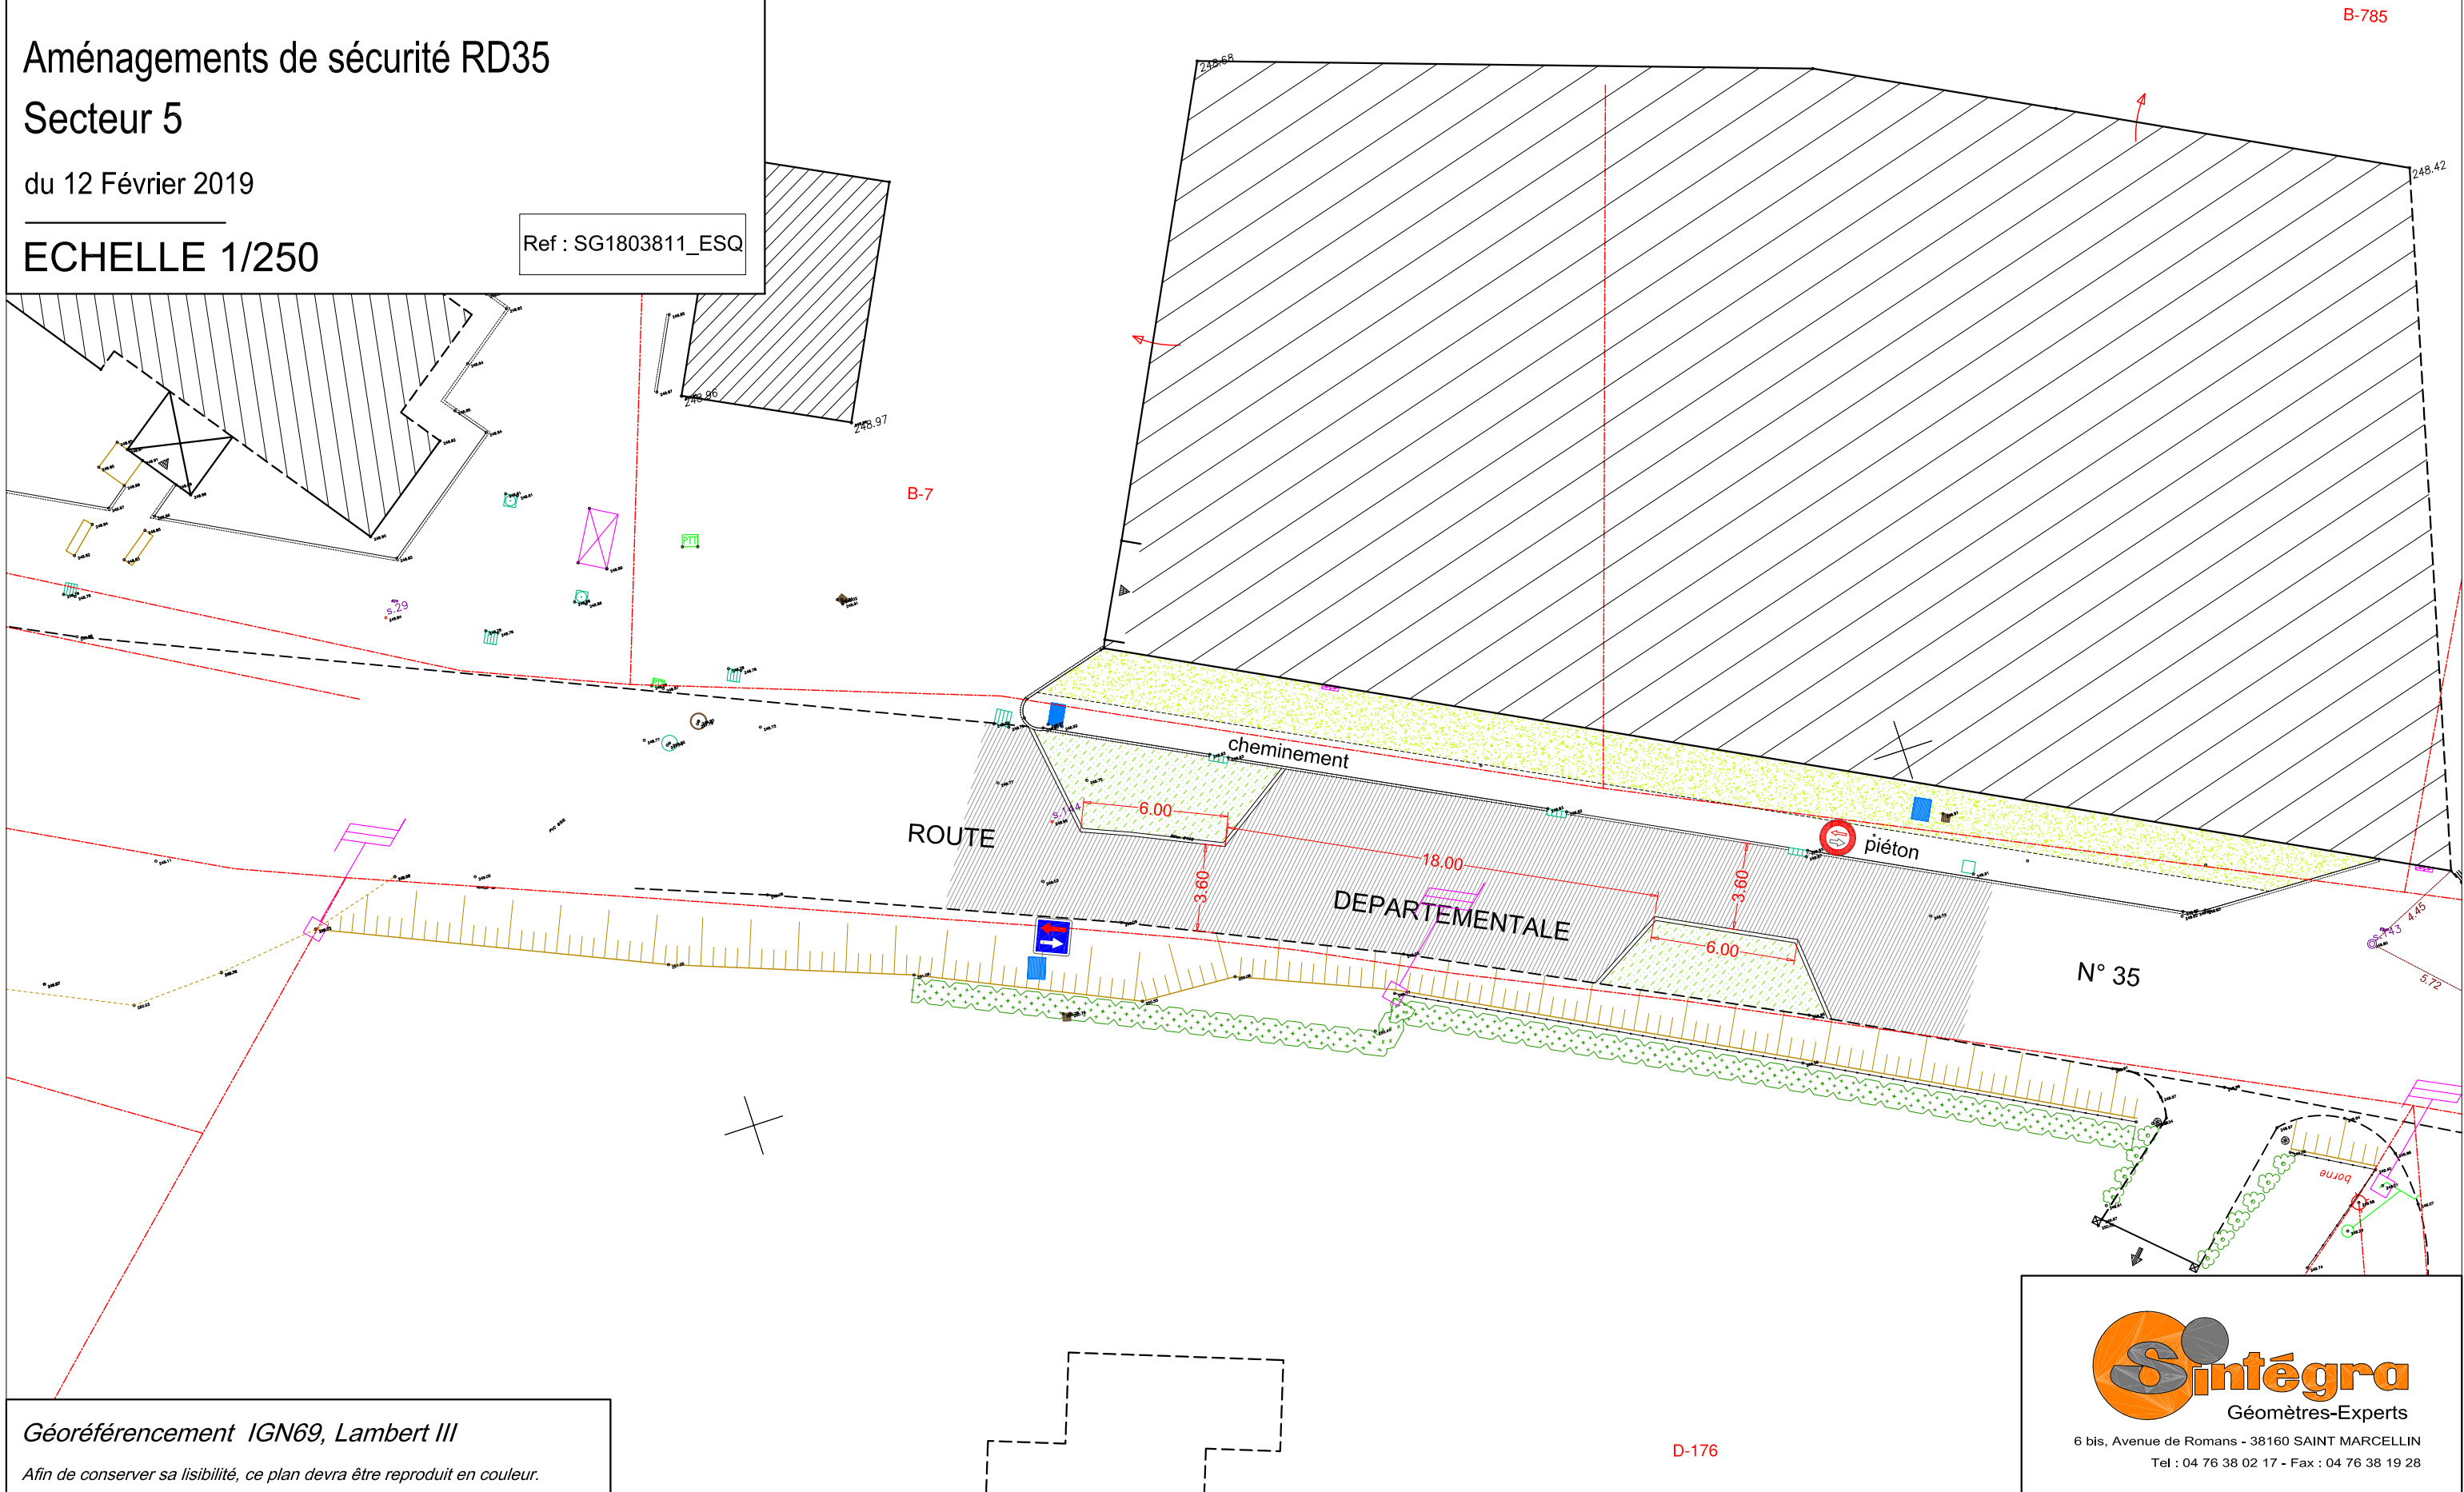

Géoréférencement IGN69, Lambert III

Afin de conserver sa lisibilité, ce plan devra être reproduit en couleur.

Sintégra
Géomètres-Experts

6 bis, Avenue de Romans - 38160 SAINT MARCELLIN
Tel : 04 76 38 02 17 - Fax : 04 76 38 19 28