

# COMMUNE DE L'ALBENC

Lieu-dit : "Route de la Gare"

## DOSSIER DE DEMANDE DE SUBVENTION


### Aménagements de sécurité RD35

### Secteur 1

du 26 Novembre 2018

## ECHELLE 1/250

Ref : SG1803811\_ESQ

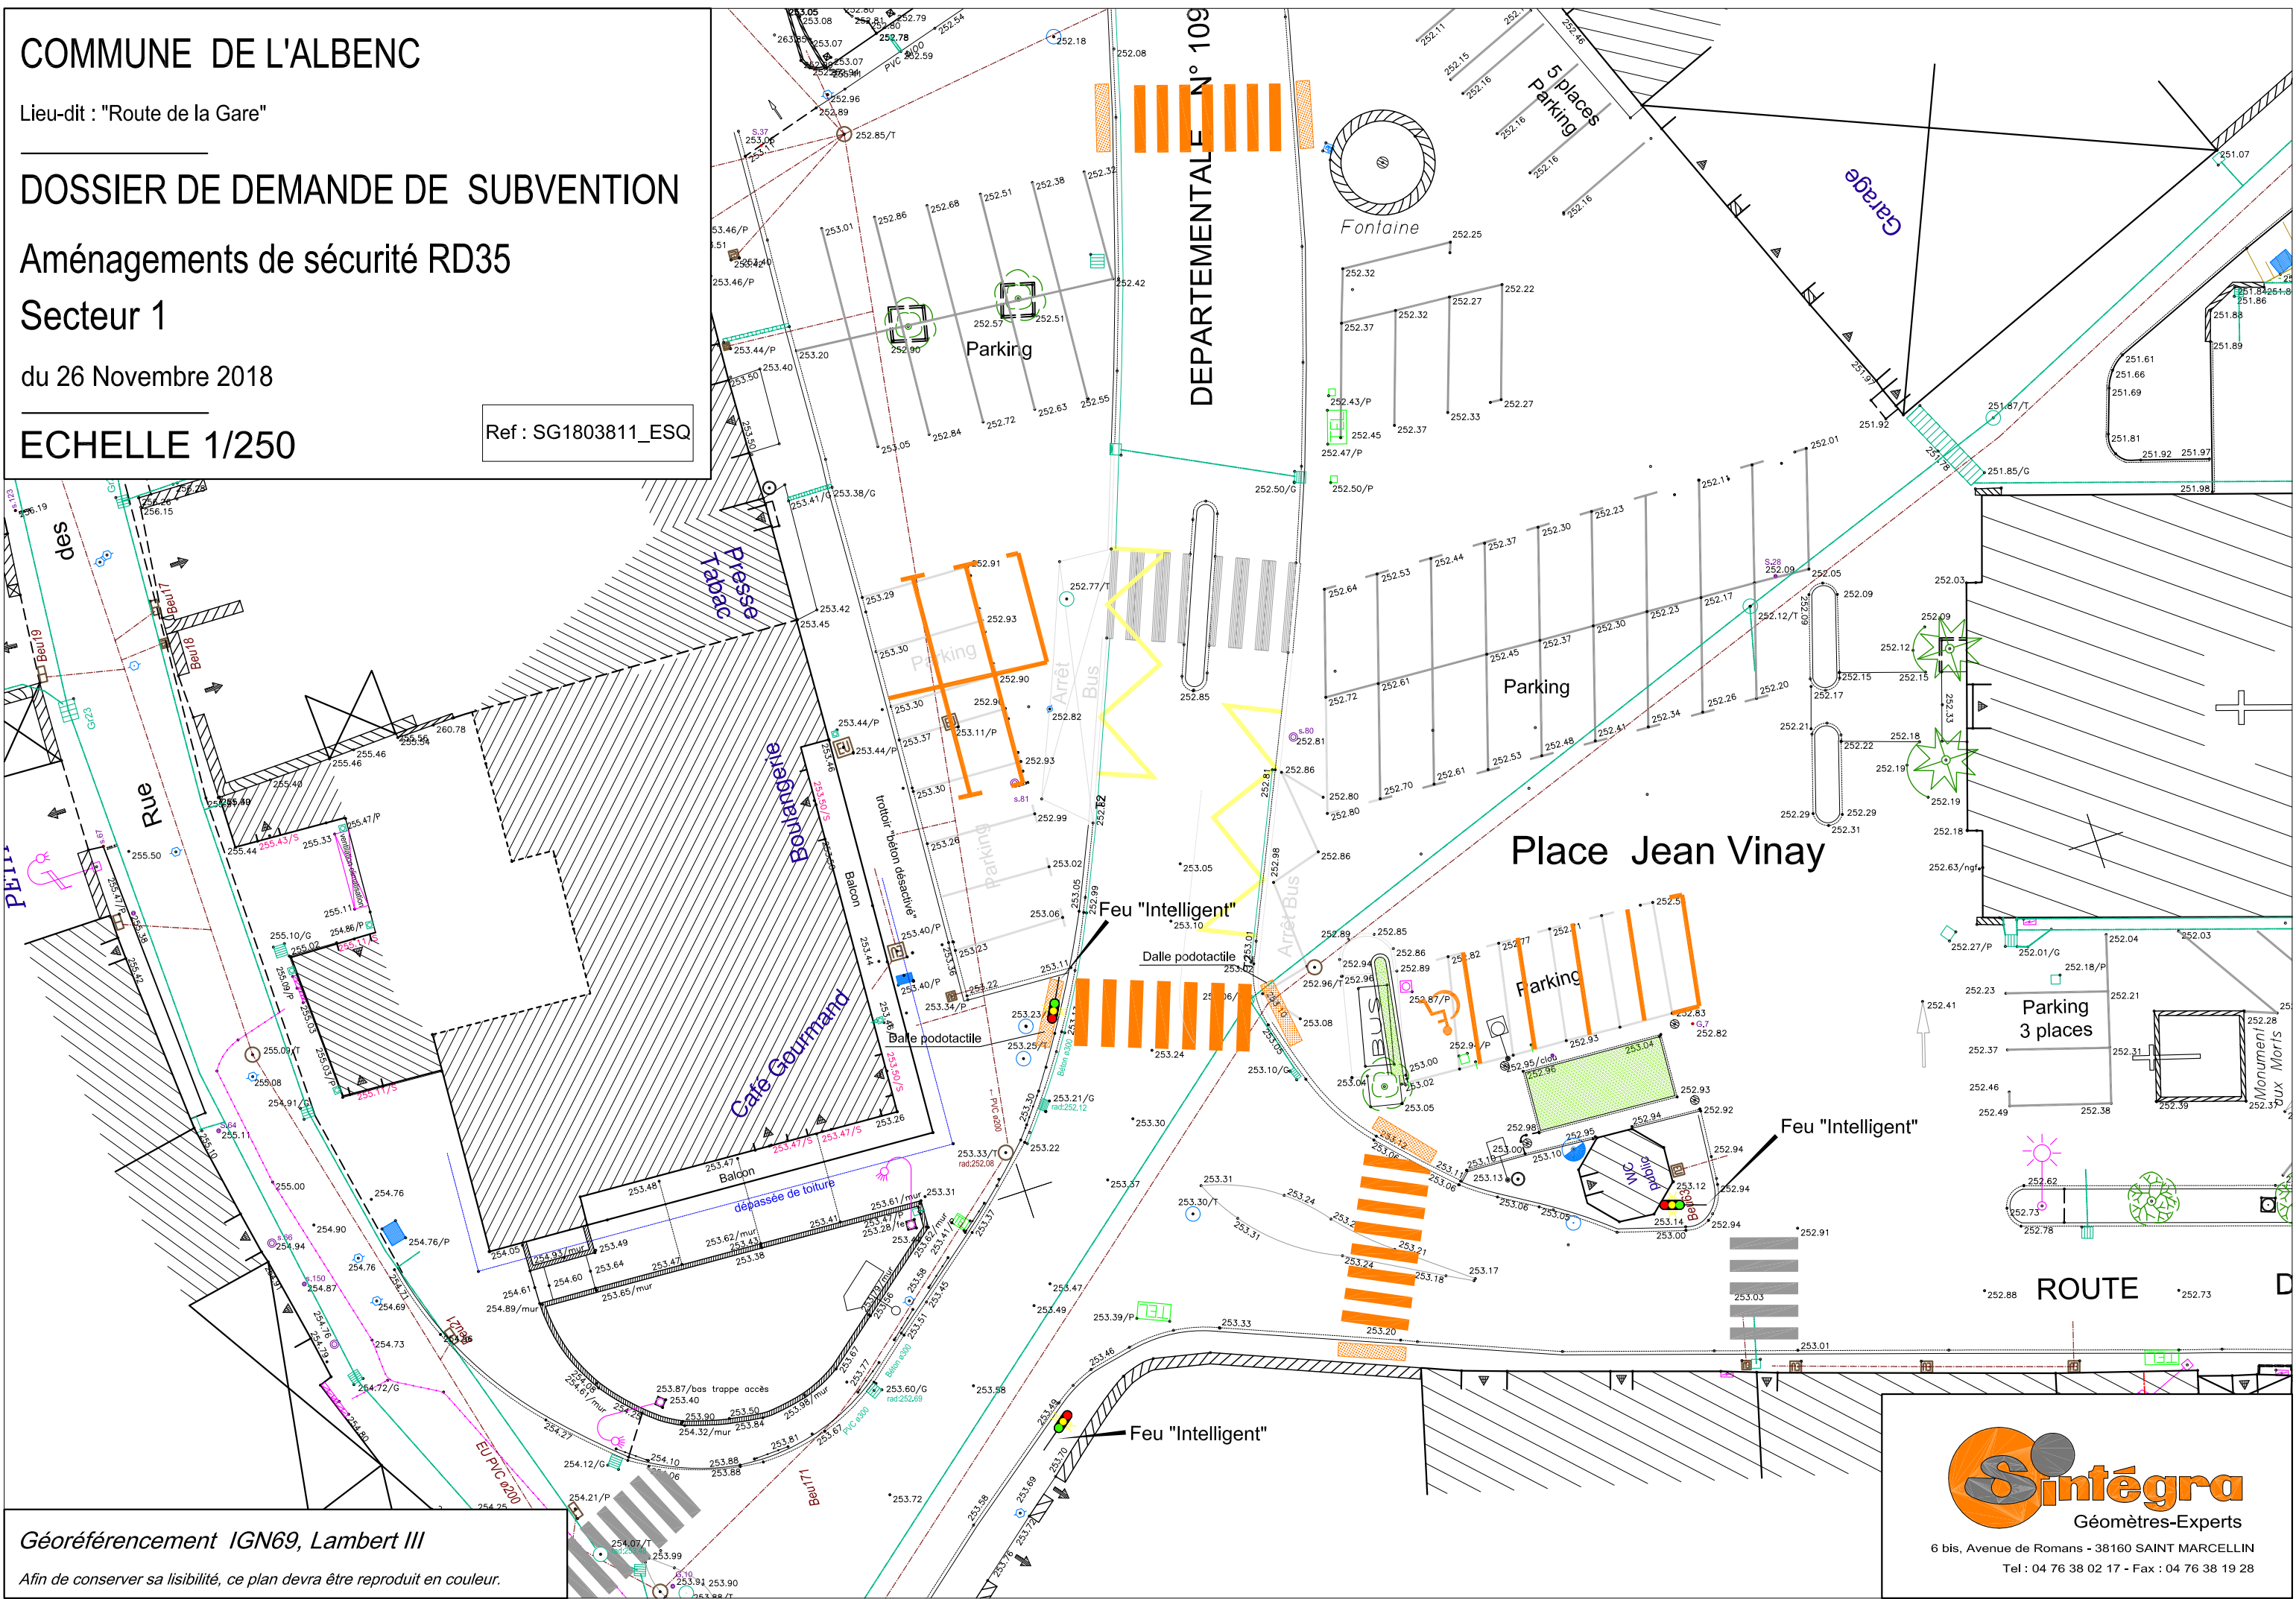

Géoréférencement IGN69, Lambert III

Afin de conserver sa lisibilité, ce plan devra être reproduit en couleur.



**Sintégra**  
Géomètres-Experts  
6 bis, Avenue de Romans - 38160 SAINT MARCELLIN  
Tel : 04 76 38 02 17 - Fax : 04 76 38 19 28